

室蘭市八丁平5丁目



「パパとママ、みんな笑顔」で家づくり


シュガーホーム室蘭

区画番号	販売面積		単価	販売価格
	m <sup>2</sup>	坪		
1街区	1-3	228.43 / 69.10	56,500	3,900,000
3街区	3-5	226.26 / 68.44	59,500	4,070,000
	3-8	226.24 / 68.44	57,500	3,930,000
6街区	6-5	204.91 / 61.98	52,500	3,250,000
	6-10	204.87 / 61.97	62,500	3,870,000
11街区	11-2	238.48 / 72.14	53,000	3,820,000
	11-9	206.77 / 62.55	64,500	4,030,000
8街区	8-4	214.51 / 64.89	モデルハウス用地	



	面積	坪	率
宅地	37,024.57	11,199.93	68.15
法面用地	2,236.10	676.42	4.12
遊歩道	175.23	53.00	0.32
道路	12,684.16	3,836.95	23.35
公園	1,771.62	535.91	3.26
排水用地	434.96	131.57	0.80
全体	54,326.64	16,433.81	100.00

宅地区画数 156区画

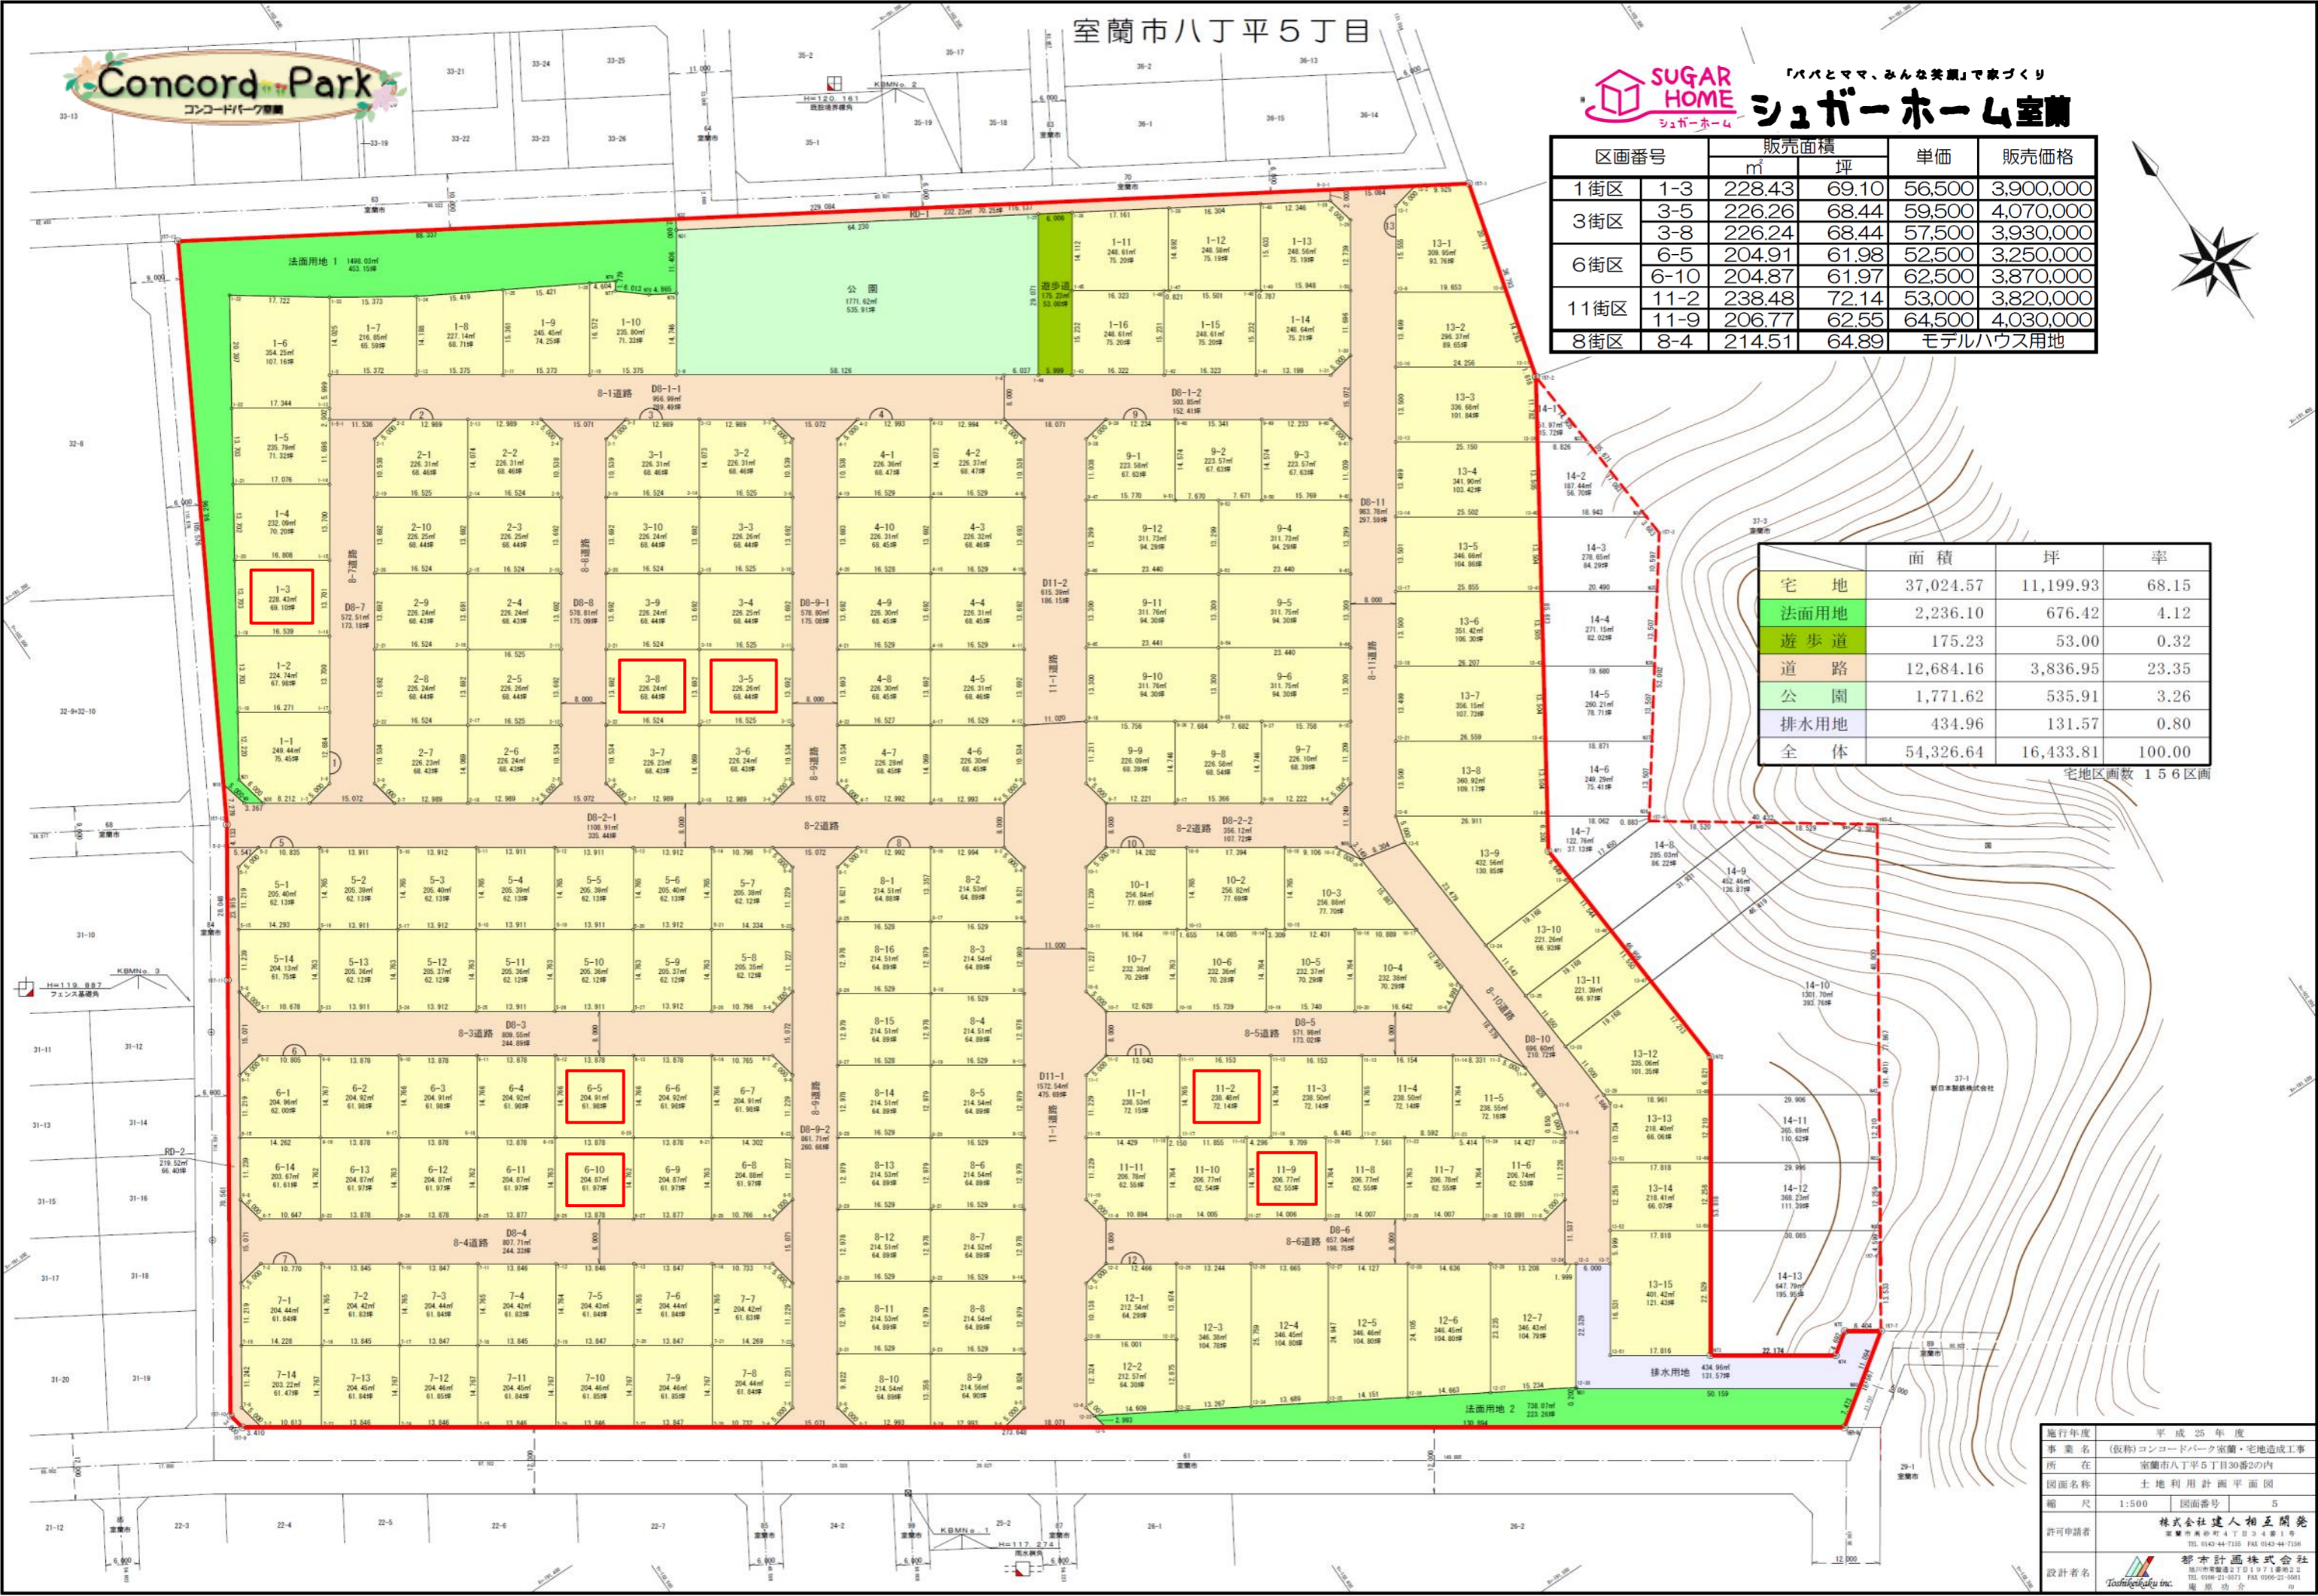

施行年度	平成25年度
事業名	(仮称)コンコードパーク室蘭・宅地造成工事
所在	室蘭市八丁平5丁目30番2の内
図面名称	土地利用計画平面図
縮尺	1:500 図面番号 5
許可申請者	株式会社建人相互開発 代表取締役 山田 隆夫 〒010-0001 室蘭市八丁平5丁目30番2 TEL: 010-21-0071 FAX: 010-21-0071
設計者名	都市計画株式会社 〒010-0001 室蘭市八丁平5丁目30番2 TEL: 010-21-0071 FAX: 010-21-0071